


LOCAL TECHNIQUE

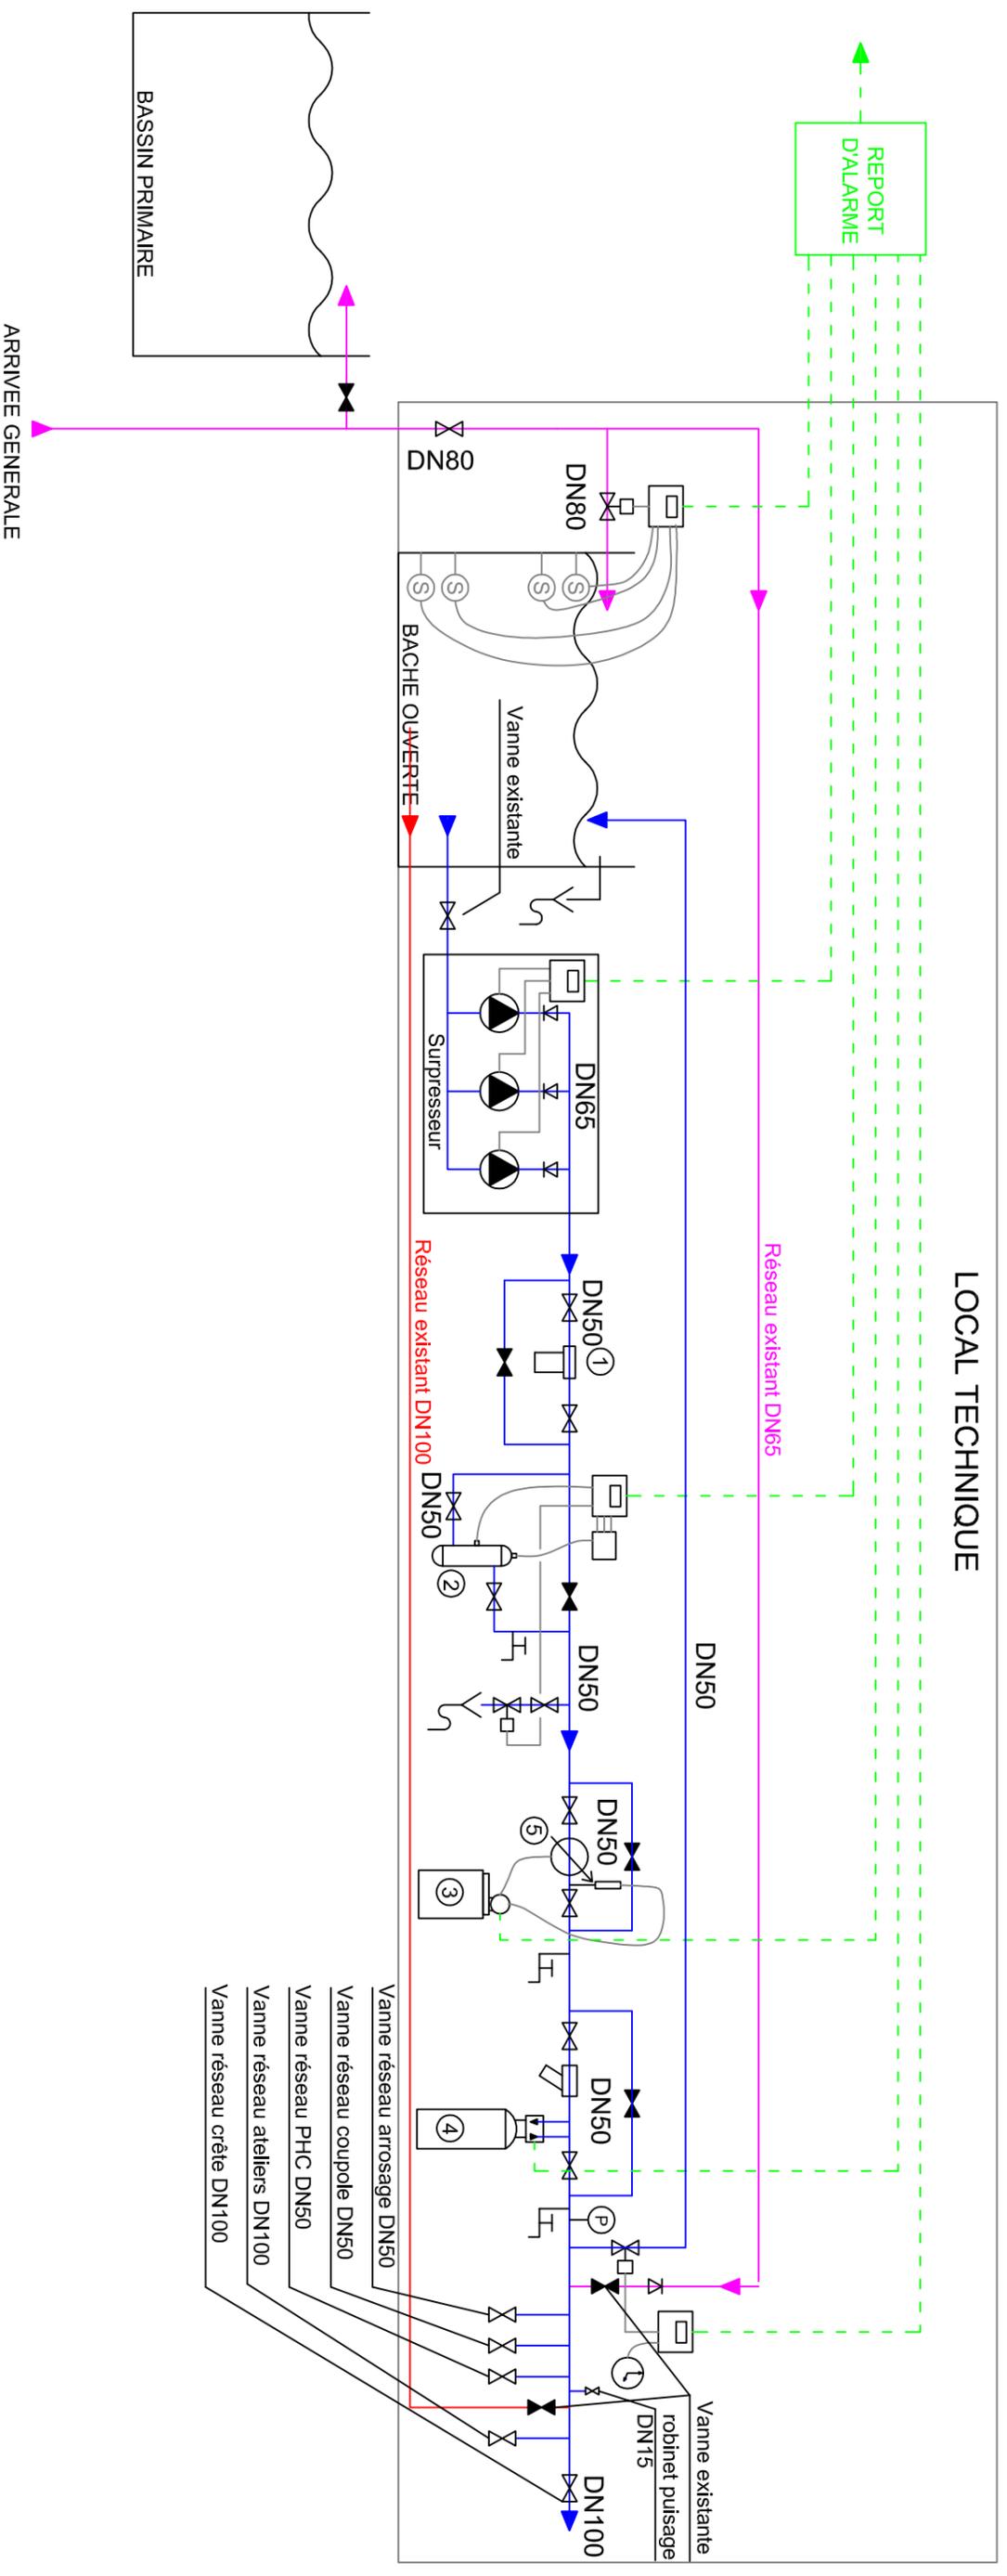

- Réseau eau de ville
- Réseau eau traitée
- Réseau eau incendie

- ① Filtre claripur
- ② Générateur UV Bewades
- ③ Groupe de dosage chlore Medo
- ④ Filtre à Charbon-Actif
- ⑤ Compteur à impulsion

OBSERVATOIRE NICE

Boulevard de l'observatoire
06300 NICE

STATION DE POMPAGE SCHEMA DE PRINCIPE

LOT CVP DCE Echelle : SANS

C.S. Ingénierie
« Le Palmier Park » - BIL. A
06200 NICE
Tel: 06 92 60 76 67
Fax: 06 92 60 76 68
e-mail: cs@cs-ingenierie.com



INDICE		DATE		CREATION	
-		31/05/2018			
A		14/09/2018		MAJOUT TRAITEMENT OSU	
B		25/09/2018		SUPPRESSION BASSIN PRIMAIRE	
C		19/12/2018		Ajout des appareils PHC, Aether et C&W	
D					